

Not-1 : Tank gövde malzemesi ASTM A 283 GR C /S235 JR(ST 37.2) kalitesinde olacaktır.

Membranın bağlantı civataları takviyeli kauçukları malil edilecektir.

Belirlenimrey kaynaklar sürekli olacaktır.

Belirlenimrey kaynak katınlıkları , önceki standart 0,7 si kadar olacaktır. (a=0,7x δ_{min})

Kaynak katınlıkları 3 mm den az olmayacaktır.

Tüm çekim elemanlar SA 2 1/2" kalitesinde kulanılacak ve 200 mikron epekte li boyanacaktır



Bütün kaynaklar sızdırmaz olacaktır. Taban sızdırmazlık testine tabi tutulacaktır.

Kaynak verileri : DIN 1912 : TS-1987 , ISO -2553-1984

The membrane connection bolts will be made of reinforced rubber.
All Weldins will be continuous unless otherwise stated is not
Not specify the weld thickness, thin element will be up to 0.7 (a=0.7x
All weld thickness will not be less than 3 mm

All steel components will be sand blasting according to SA 2 1/2"-quality and will be (internal and external surface) painted with 200 microns epoxy
All welds will be tight. Tank bottom will be leakage test
Welding standart : DIN 912 ; TS-1987 , ISO -2553-1984

UNLESS OTHERWISE NOTED ALL DIMENSIONS ARE IN mm
AKSİ BELİRTİLMEDİKÇE TÜM ÖLÇÜLER mm DİR

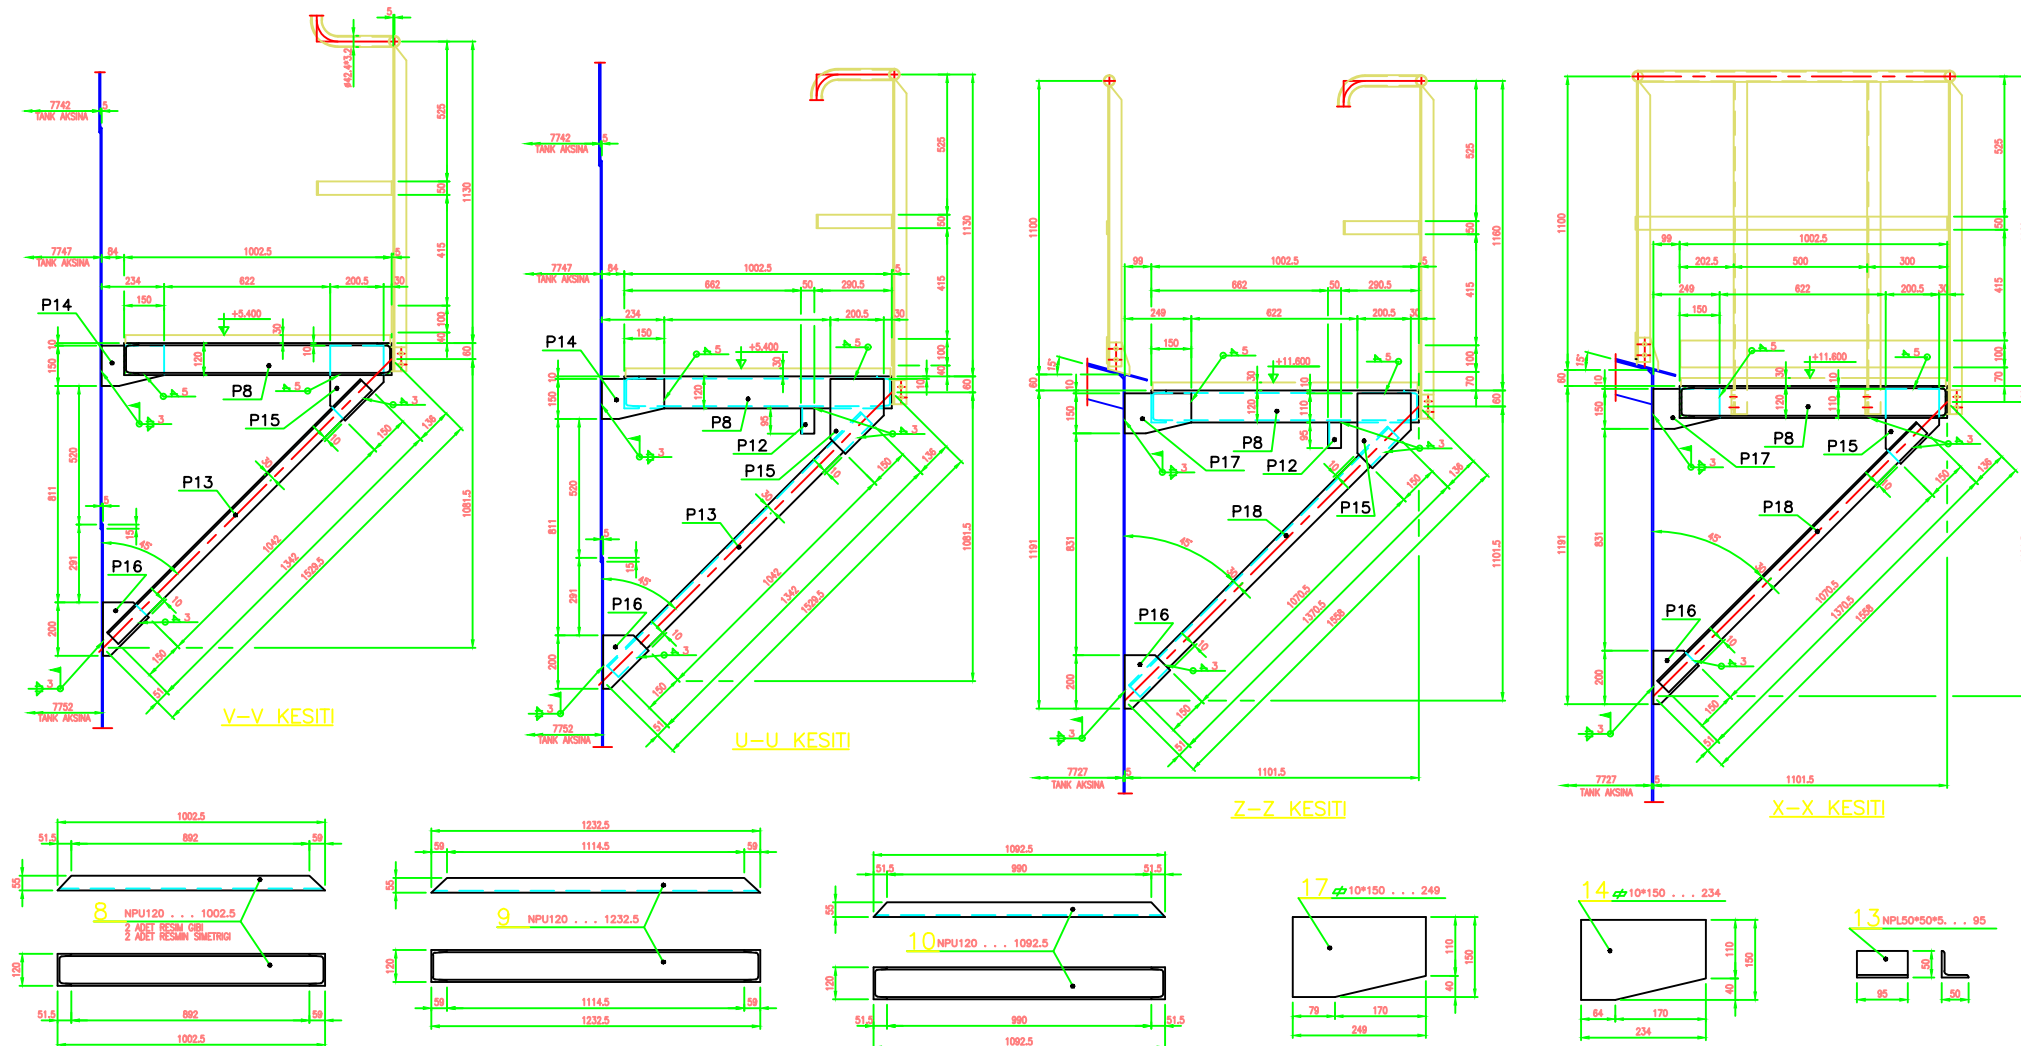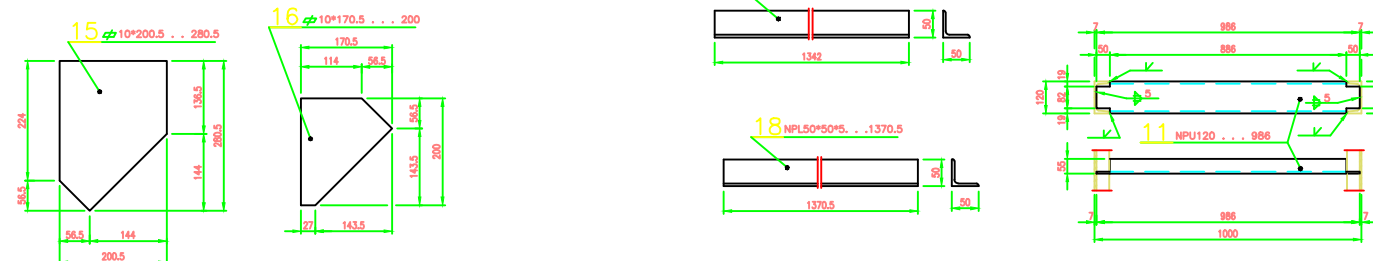

	T.C. ANTALYA BÜYÜŞEHİR BELEDİYESİ SU VE ATIKSU İDARESİ GENEL MÜDÜRLÜĞÜ																			
ANTALYA METROPOLITAN MUNICIPALITY Water And Wastewater Administration General Directorate																				
HURMA ATIKSU ARITMA TESİSİ GENİŞLETİLMESİ EXTENSION OF HURMA WASTEWATER TREATMENT PLANT																				
Only: ASAT Genel Müdürlüğü CONTRACT APPROVAL CONTRACTOR	Only: Proje Yürütme Birimi ALDAS A.Ş. CONTRACT APPROVAL PROJECT IMPLEMENTATION UNIT																			
İŞ SONU ÇİZİMLERİ / AS-BUILD DRAWINGS																				
ONLY YOLİNERİÇİ CONTRACT APPROVAL CONTRACTOR	ONLY İMARETÇİ CONTRACT APPROVAL ENGINEER  AYVAZLI ÇEVRESEL İNŞAATÇI VE M. HAT. İ.Ş.İ. (M.M. ÇEVRESEL İNŞAATÇI VE M. HAT. İ.Ş.İ.) M. HAT. İ.Ş.İ. 212 212 88 47																			
YOLİNERİÇİ CONTRACTOR 	PROJE YÜRÜTME BİRİMİ SRD 3K   www.peccturkey.com.tr																			
PROJE YOLİNERİÇİ KALİTE GÜVENCESİ																				
TASLAMA GEREKİYENLERİ DESIGN DRAWINGS	<table border="1" style="width: 100%; border-collapse: collapse;"> <thead> <tr> <th>TERİMLERİ</th> <th>İSİMLERİ</th> <th>İMLERİ</th> </tr> </thead> <tbody> <tr> <td>KARŞI - 2011</td> <td>PROJ. SAĞ</td> <td>İNŞAAT SAĞ</td> </tr> <tr> <td>KARŞI - 2011</td> <td>PROJ. SAĞ</td> <td>İNŞAAT SAĞ</td> </tr> </tbody> </table>	TERİMLERİ	İSİMLERİ	İMLERİ	KARŞI - 2011	PROJ. SAĞ	İNŞAAT SAĞ	KARŞI - 2011	PROJ. SAĞ	İNŞAAT SAĞ	<table border="1" style="width: 100%; border-collapse: collapse;"> <thead> <tr> <th>TERİMLERİ</th> <th>İSİMLERİ</th> <th>İMLERİ</th> </tr> </thead> <tbody> <tr> <td>KARŞI - 2011</td> <td>PROJ. SAĞ</td> <td>İNŞAAT SAĞ</td> </tr> <tr> <td>KARŞI - 2011</td> <td>PROJ. SAĞ</td> <td>İNŞAAT SAĞ</td> </tr> </tbody> </table>	TERİMLERİ	İSİMLERİ	İMLERİ	KARŞI - 2011	PROJ. SAĞ	İNŞAAT SAĞ	KARŞI - 2011	PROJ. SAĞ	İNŞAAT SAĞ
TERİMLERİ	İSİMLERİ	İMLERİ																		
KARŞI - 2011	PROJ. SAĞ	İNŞAAT SAĞ																		
KARŞI - 2011	PROJ. SAĞ	İNŞAAT SAĞ																		
TERİMLERİ	İSİMLERİ	İMLERİ																		
KARŞI - 2011	PROJ. SAĞ	İNŞAAT SAĞ																		
KARŞI - 2011	PROJ. SAĞ	İNŞAAT SAĞ																		
EXTENSION OF HURMA WASTEWATER TREATMENT PLANT HURMA ATIKSU ARITMA TESİSİ GENİŞLETİLMESİ																				
GAZ DEPOLAMA TANKI MERDİVEN, SAHANLIK, KORKULUK VE İZGARA İMALAT DETAYLARI LADDER , PLATFORM, BALLUSTRAE GRID PRODUCTION DETAILS																				
ÇİZİM NO	REVİZYON NO	PROJE ADI																		
1/10	HURMA-46-M-MP-17	REVİZYON NO																		